




| | | |
|-------|-------|------|
| 工程名称 | 工程编号 | 设计日期 |
| 建设单位 | 设计单位 | 专业 |
| 项目负责人 | 项目负责人 | 审核人 |
| 设计人 | 校对 | 审核 |
| 绘图 | 审核 | 审核 |

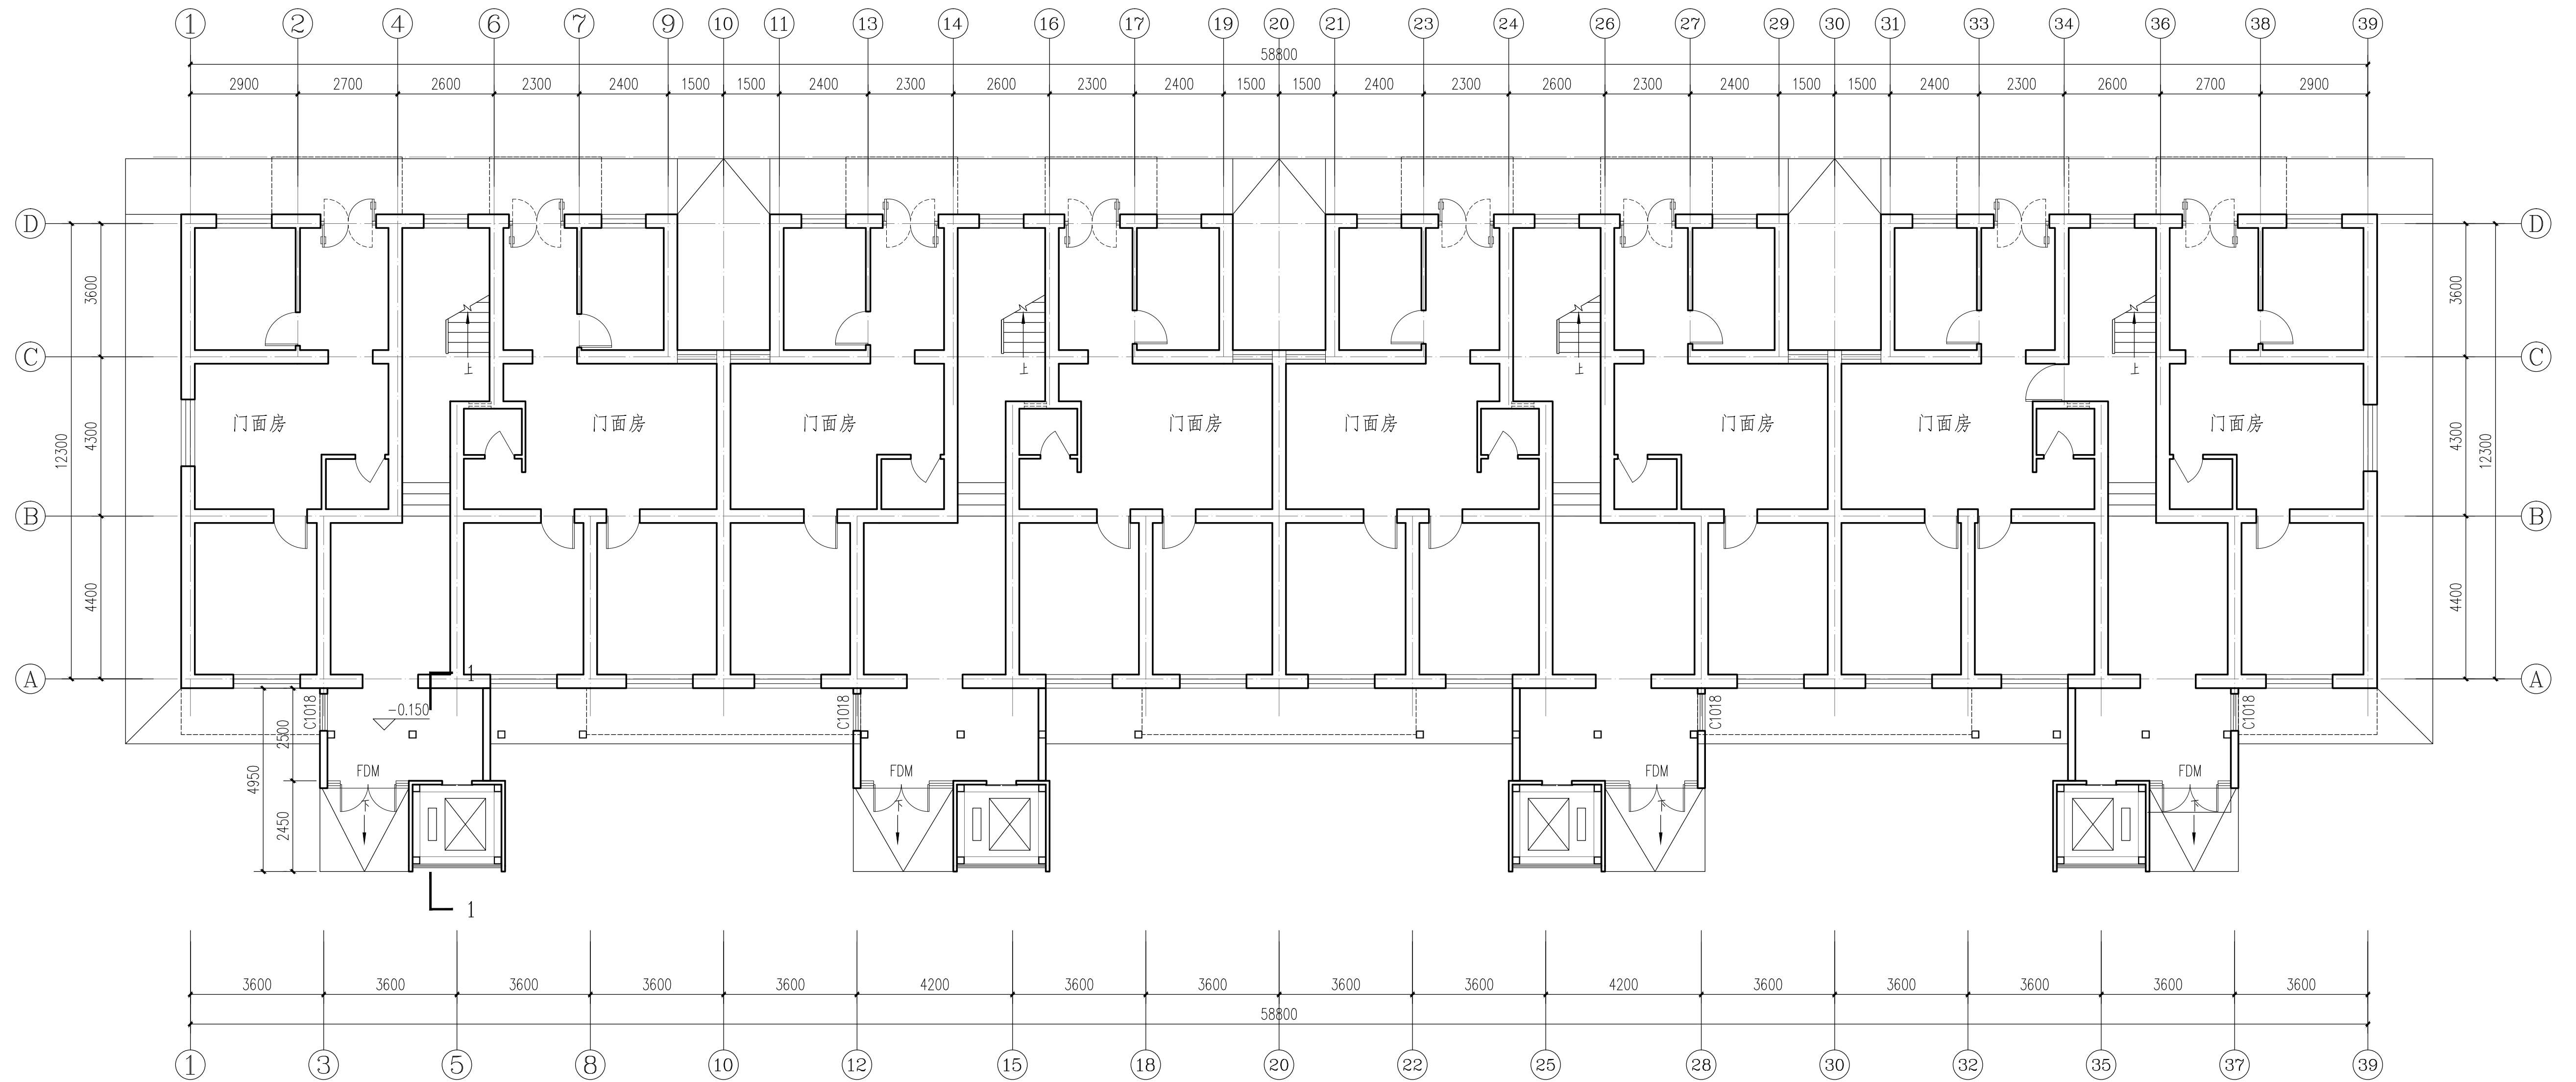

1#楼首层平面 1:100

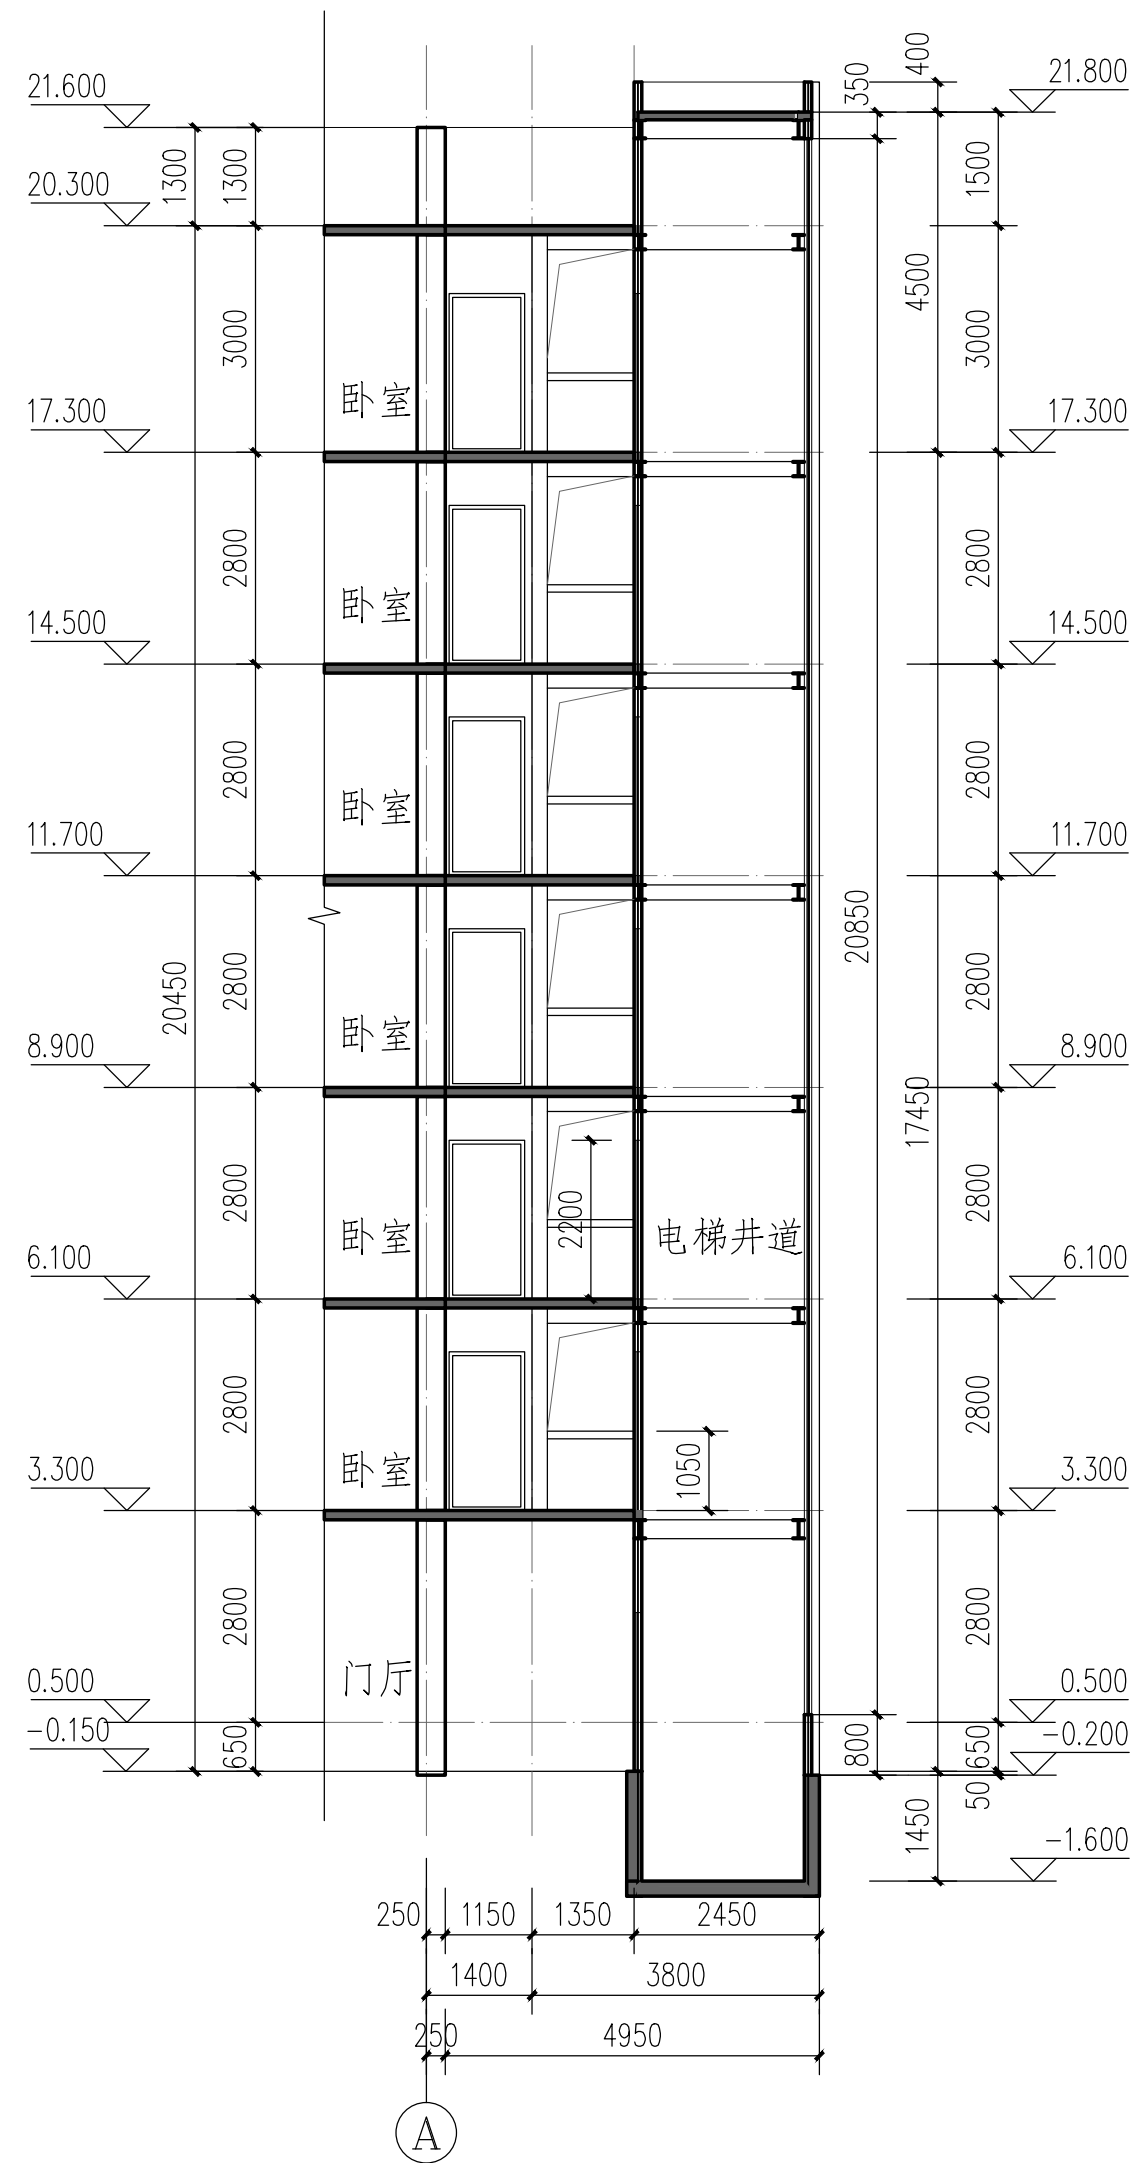

1-1剖面图 1:100

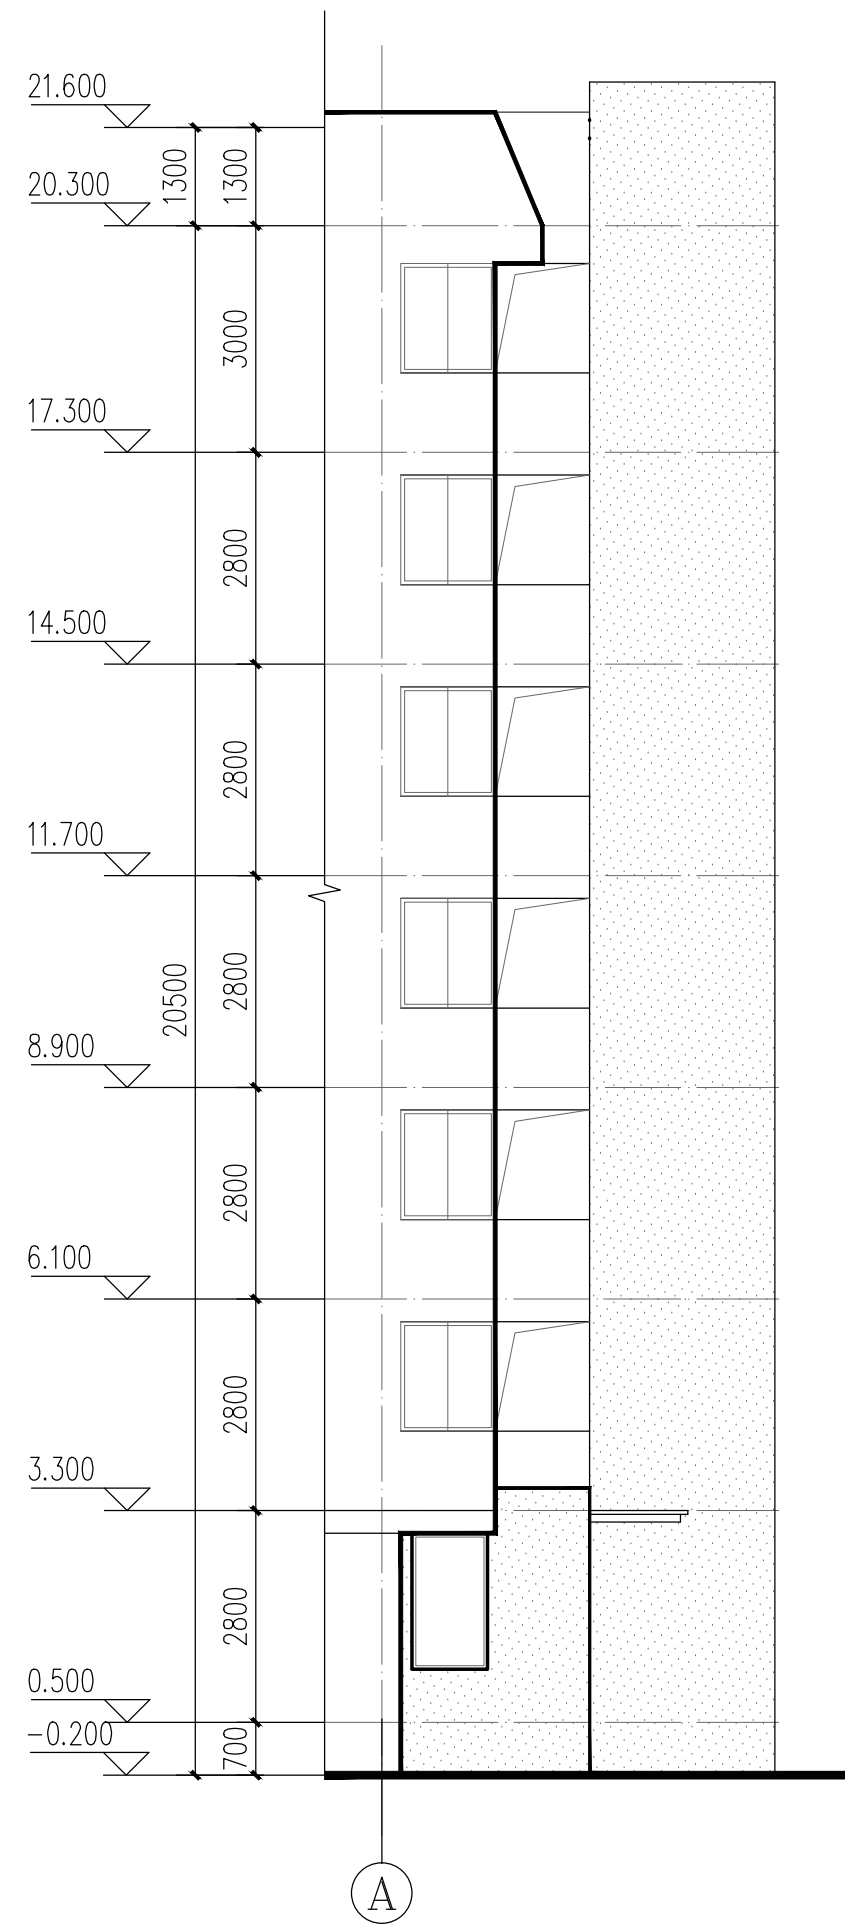


侧立面 1:100

图例:



暖通工程
 标准层平面
 1:100

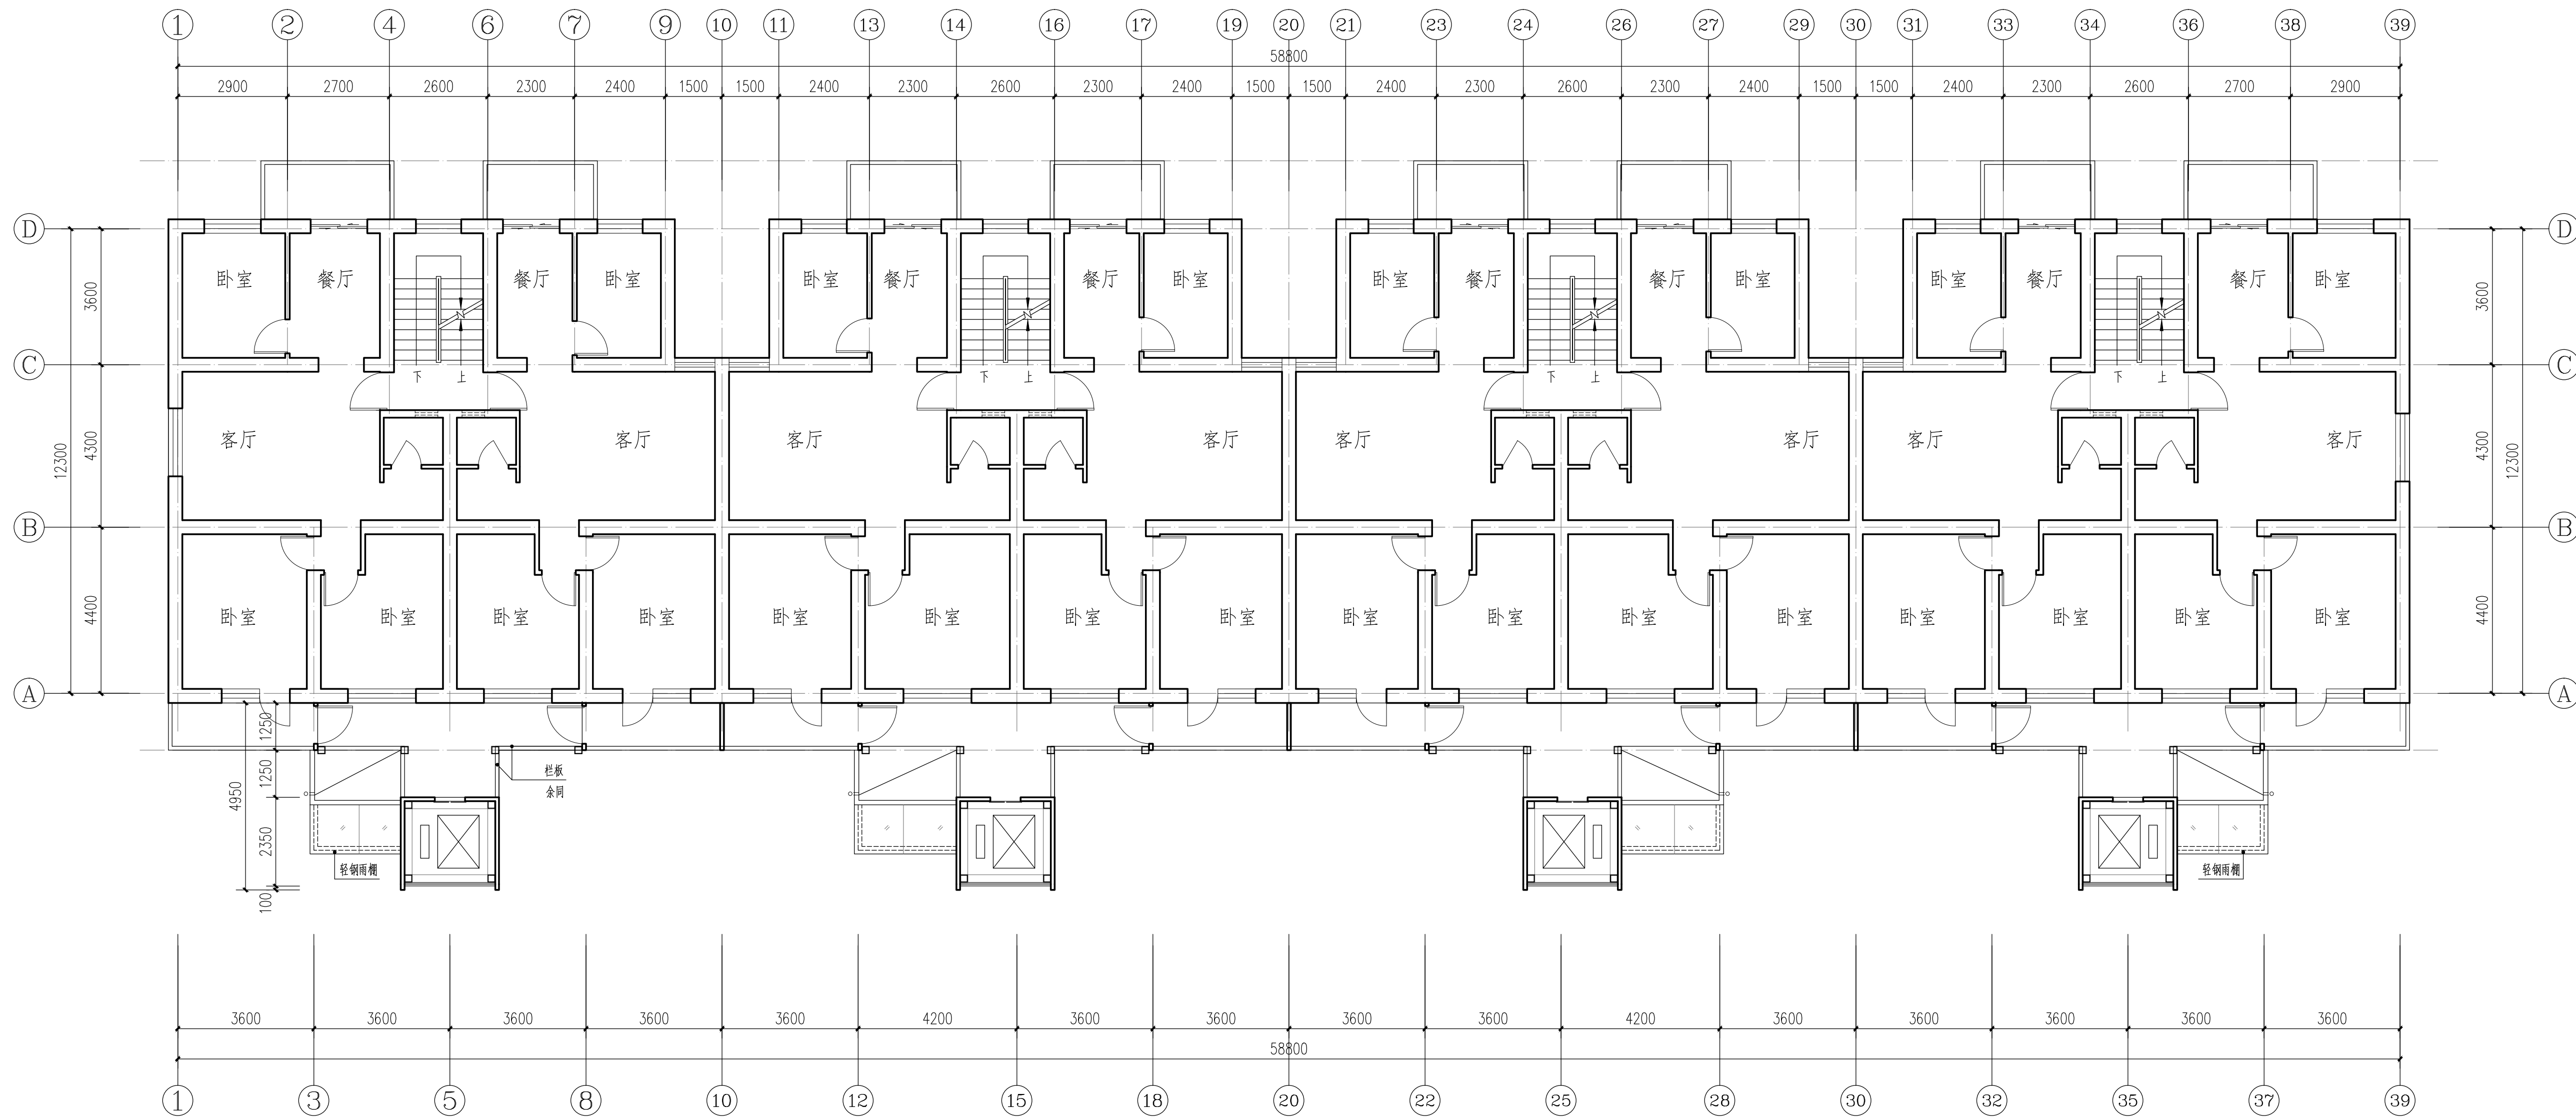

1#楼标准层平面 1:100